

LEGENDE



- FD FUSSBODENDURCHBRUCH
- DD DECKENDURCHBRUCH
- WD WANDDURCHBRUCH
- WS WANDSCHLITZ
- OKRF OK ROHFUSSBODEN
- OKFF OK FERTIGFUSSBODEN
- UKD UNTERKANTE DECKE
- OKD OBERKANTE DECKE
- BR BRUESTUNGSHOEHE
- HK HEIZKOEPPER
- KPT KAMINPUTZTUER
- PE POTENTIALERDER
- EUED ENTLUEFTUNG UEBER DACH
- ROE REINIGUNGSCHACHT
- RS REVISIONSSCHACHT
- FH FEUERHEMMENDE TUER
- ZK ZINKALE TUER
- MZ MEHRZWECK-TUER
- DF DACHFLAECHENFENSTER
- HSE HEBE-SCHIEBE-ELEMENT
- D DREH
- K KIPP
- DK DREH-KIPP
- F FESTSTEHEND
- G GURTROLLER
- BETON
- POREN BETONMAUERWERK
- POREN BETONMAUERWERK 11,5cm
- Trockenbauwand
- Kalksand-Vollsteine
- ALLE TRAGENDE BAUTEILE
- SIEHE STATIK

Modul MWH-F 206: 22 Stück
 Modul MWH-F 203: 9 Stück
 Verbinder 11.8-16: 18 Stück
 Verbinder 11.8-11.8: 19 Stück

Modul-WH-Fläche 10,00 m²
 WH-Fläche 6,43 m²

Modul-WH-Fläche 6,25 m²
 WH-Fläche 4,26 m²

Detailzeichnung TÜR-Variante "OMEGA" 3DS

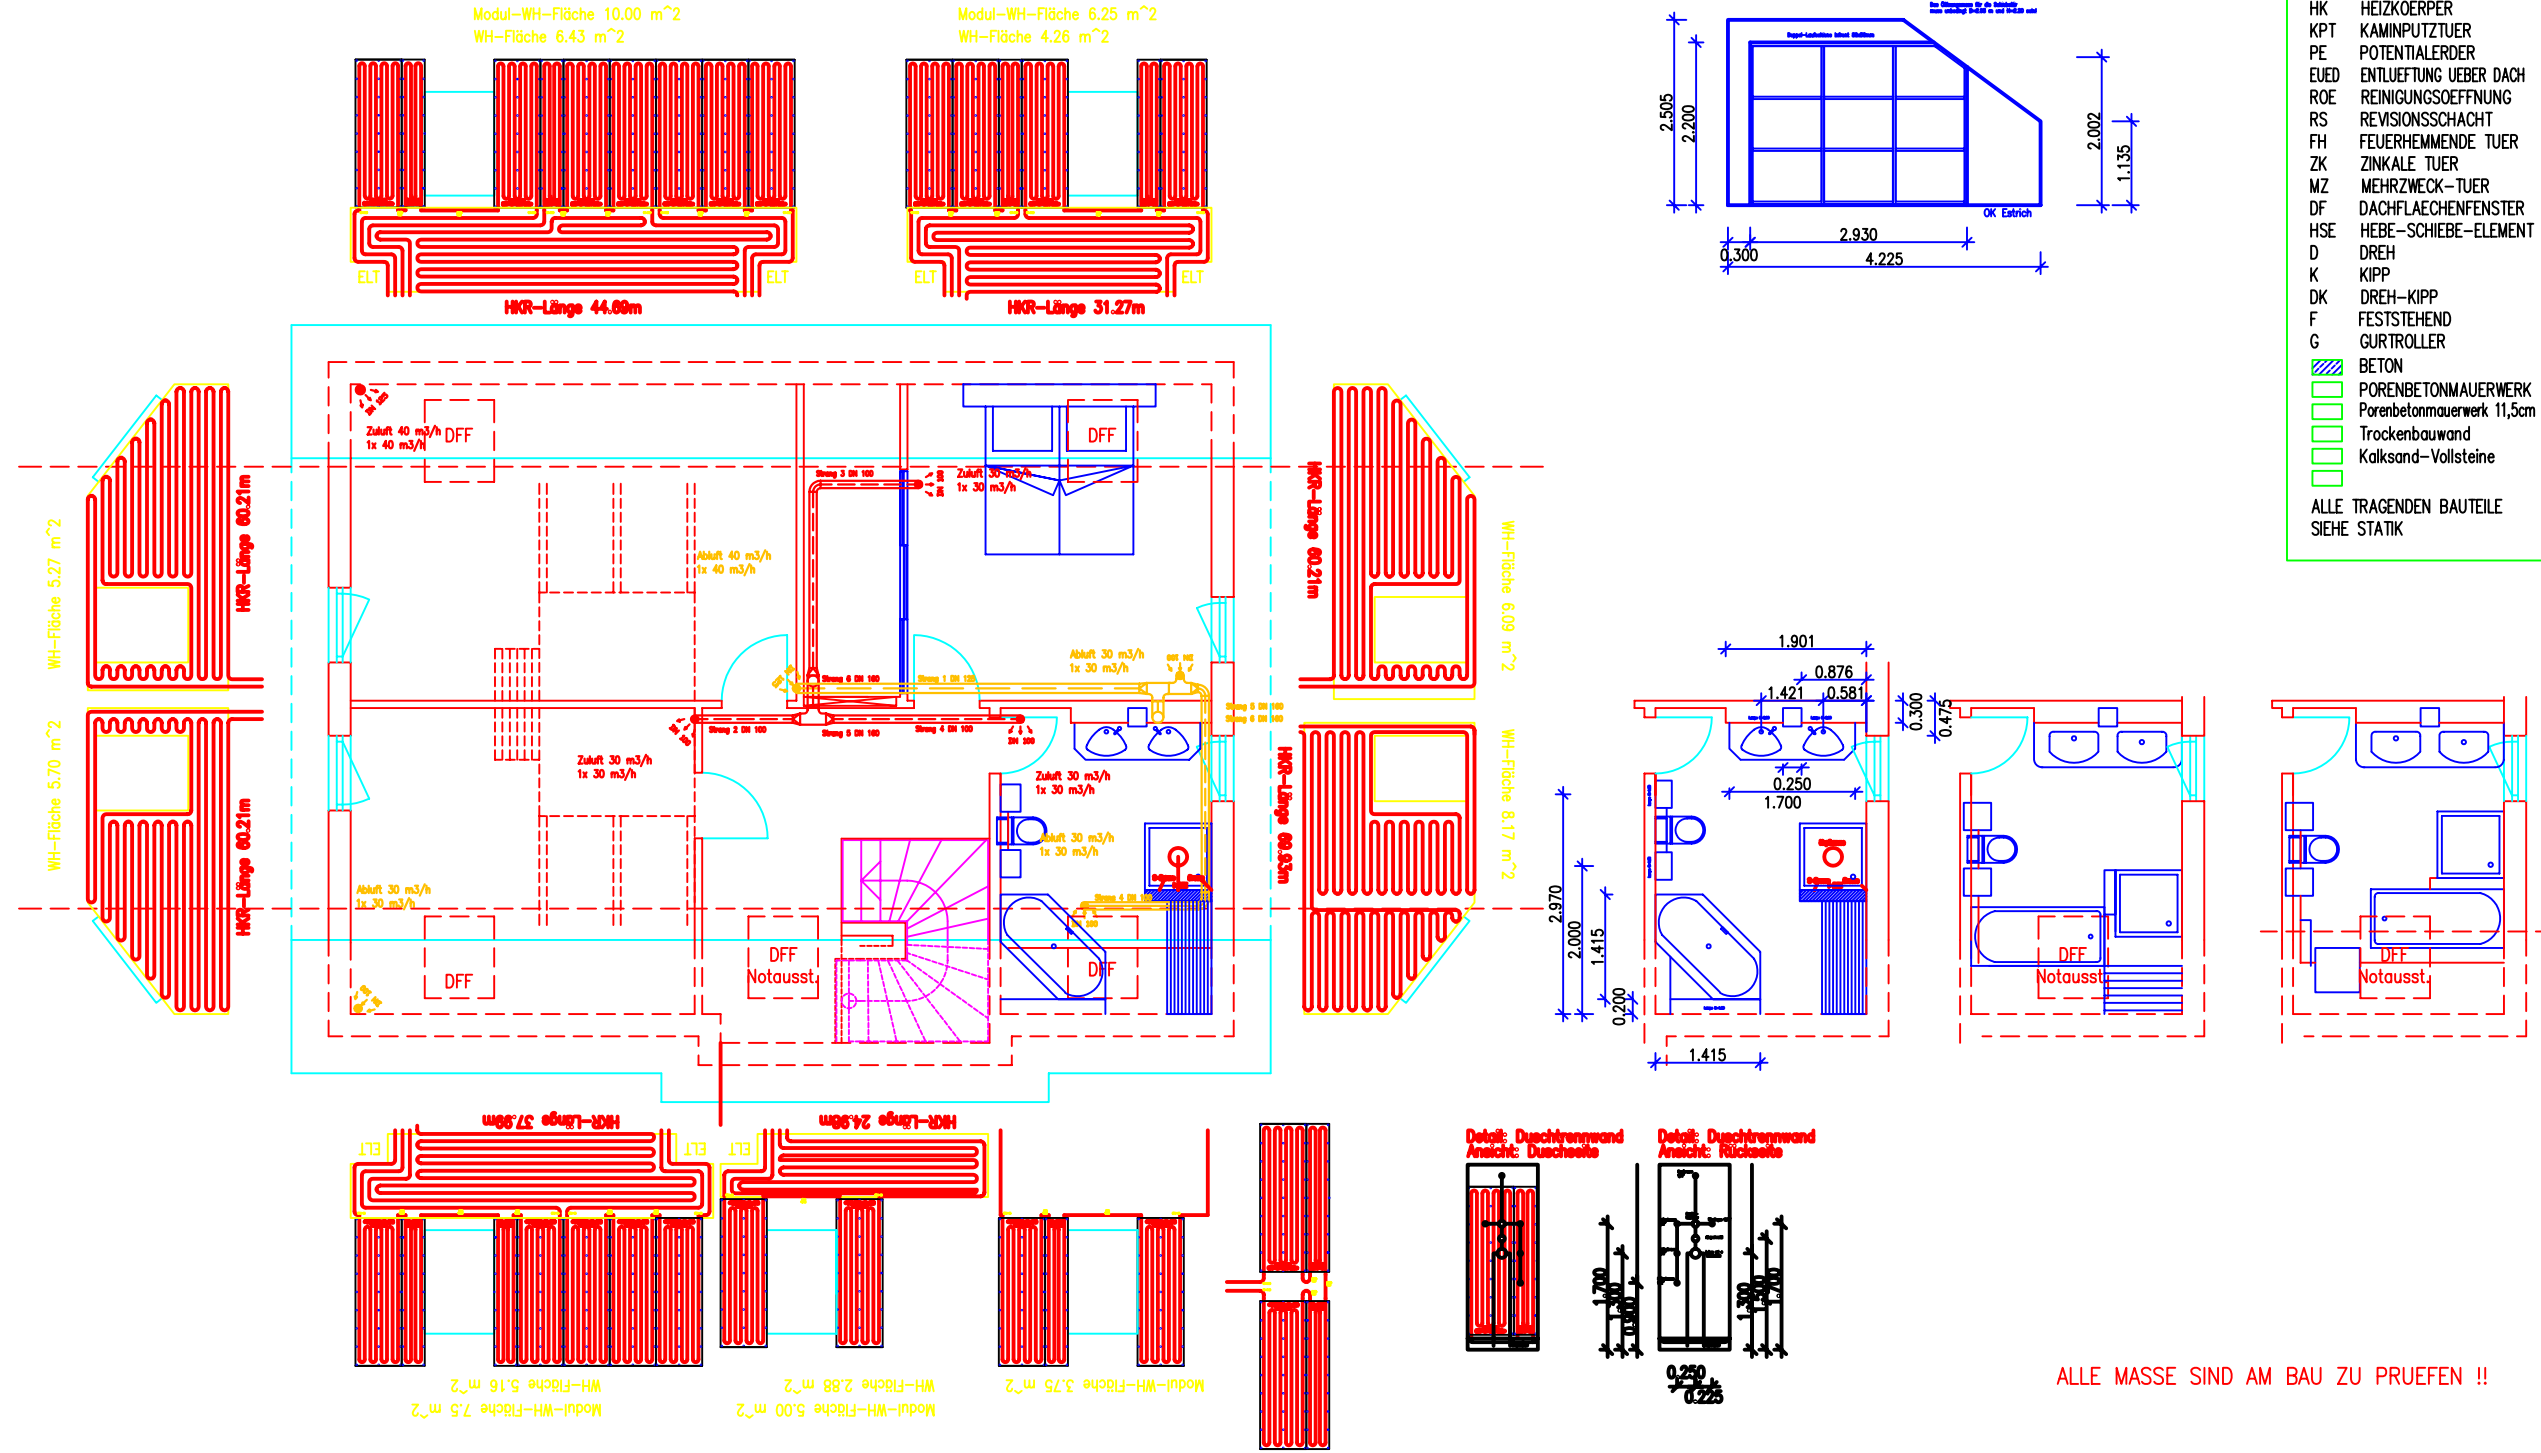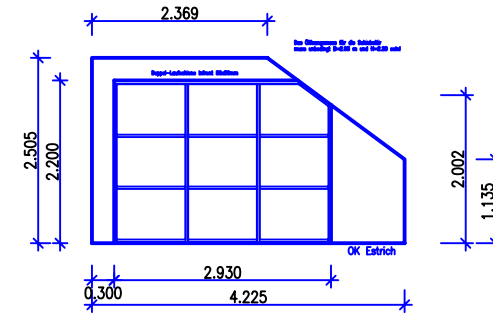

Luftwechsel:
 Nico 40 m³/h
 Bastian 30 m³/h
 Schlafen 30 m³/h
 BAD 30 m³/h

ALLE MASSE SIND AM BAU ZU PRUEFFEN !!



BG Arnold / Eling Münchnerstr. 60, 01187 Dresden	REINHARD MASSIV HAUS BAU REINHARD GMBH 64287 DARMSTADT WIENERSTR. 7B TEL. 06151-48094-8 FAX 06151-424655
NEUBAU EINES ZWEIFAMILIENHAUSES Dresden, Uthmannstraße	84,0 x 59,4 1 : 50 Arnold-WI
GRUNDRISS DACHGESCHOSS	W4